


# WOHNEN AM WESTPARK



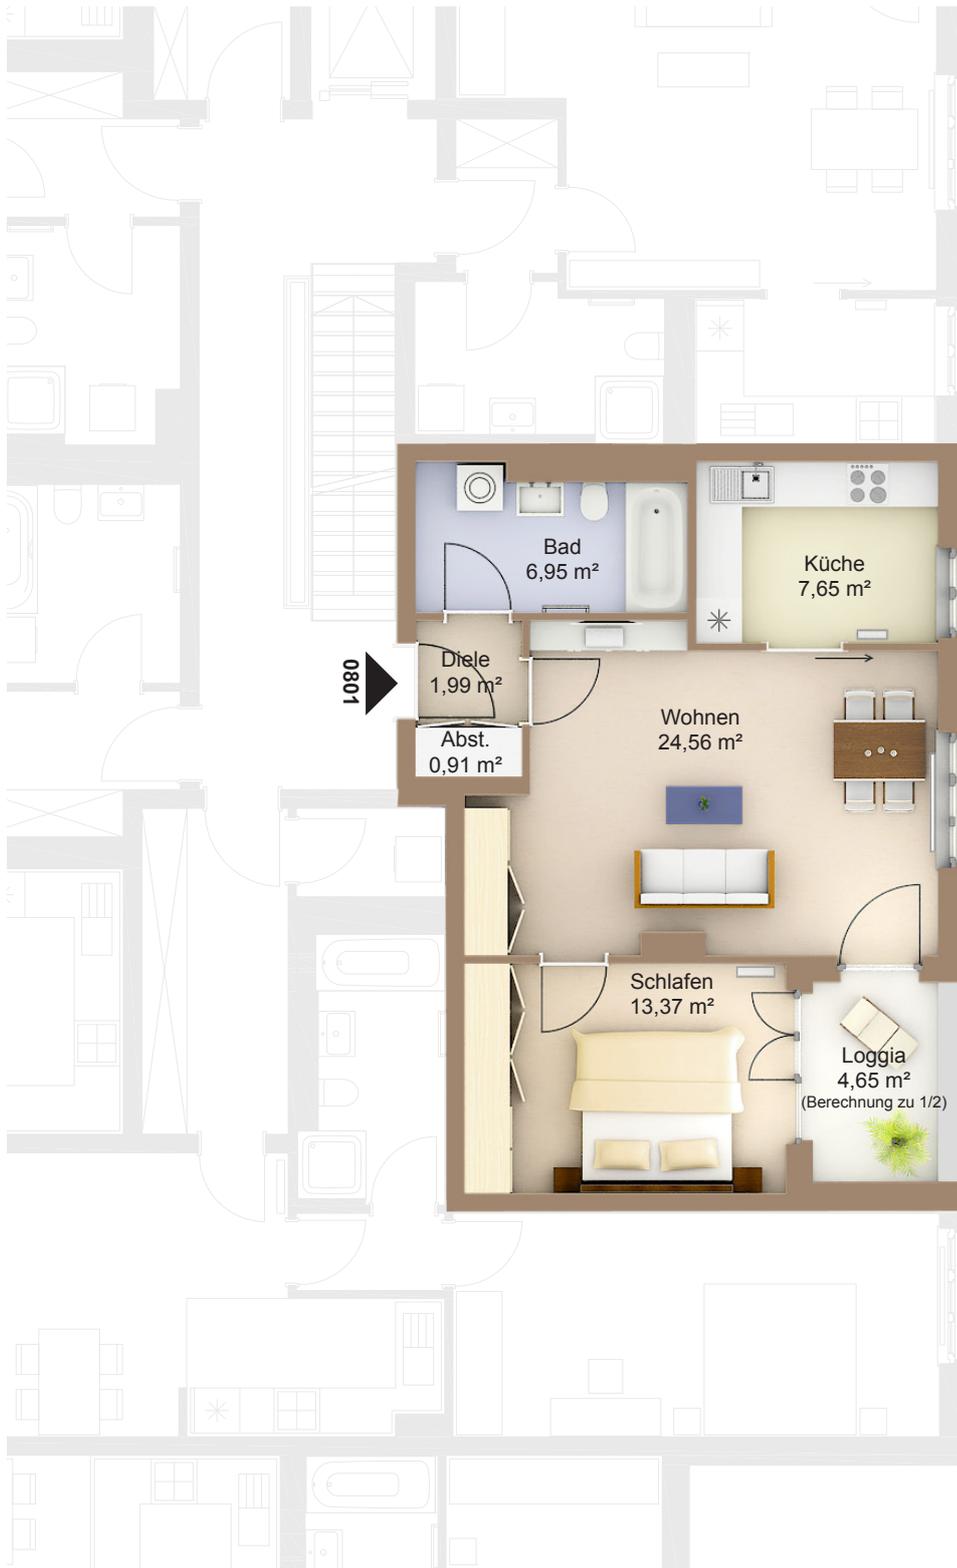


**Am Westpark 8**  
**81373 München**

**2.OG links**  
**2-Zimmer-Wohnung**

**Fläche ca. 57,76 m<sup>2</sup>**

0 1m 2m 3m 4m 5m

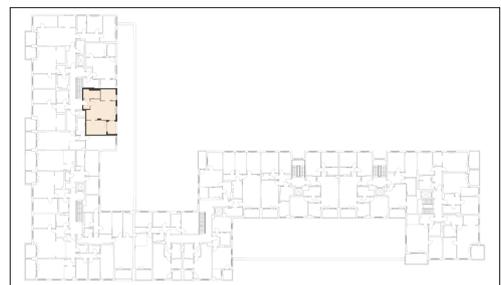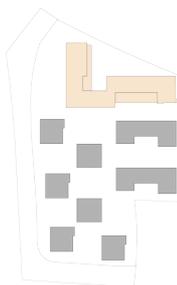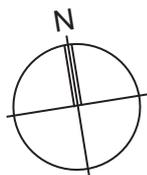

Flächenangaben nicht verbindlich / Möblierung und Küchenplan nur zu Darstellungszwecken / Änderungen vorbehalten

1 : 100 Maßstäblichkeit kann druckerabhängig abweichen.

WHG-Nr.: 2202/08/0801