


WOHNEN AM WESTPARK


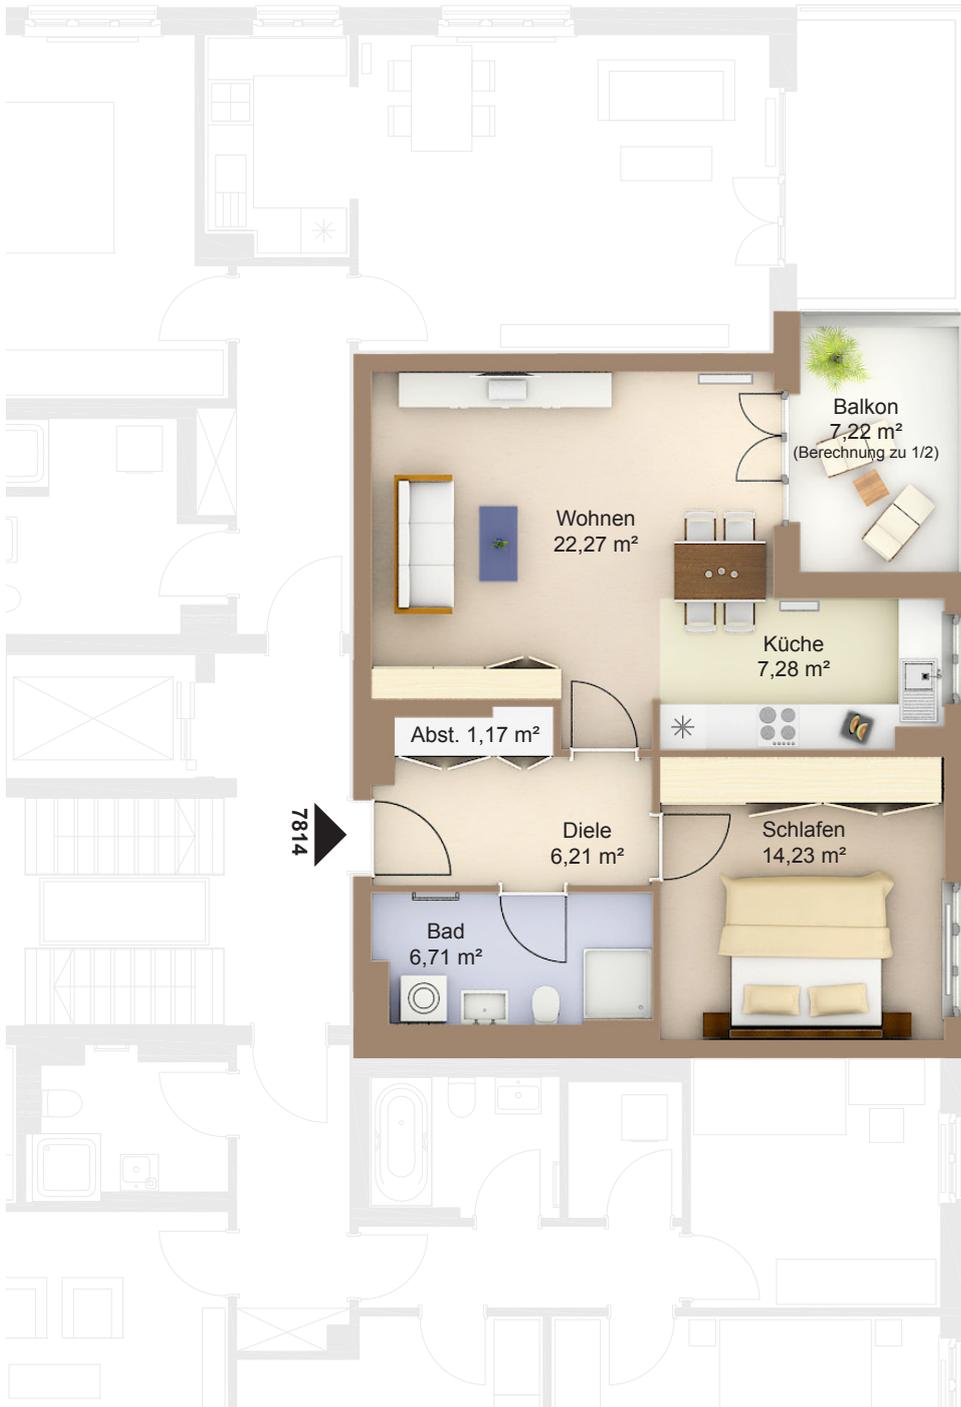


Am Westpark 8g
81373 München

4.OG Mitte links
2-Zimmer-Wohnung

Fläche ca. 61,48 m²

0 1m 2m 3m 4m 5m

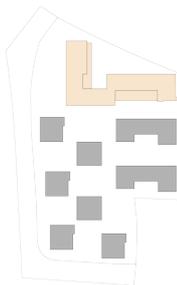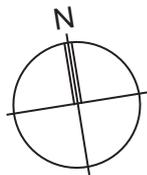

Flächenangaben nicht verbindlich / Möblierung und Küchenplan nur zu Darstellungszwecken / Änderungen vorbehalten

1 : 100 Maßstäblichkeit kann druckerabhängig abweichen.

WHG-Nr.: 2201/78/7814